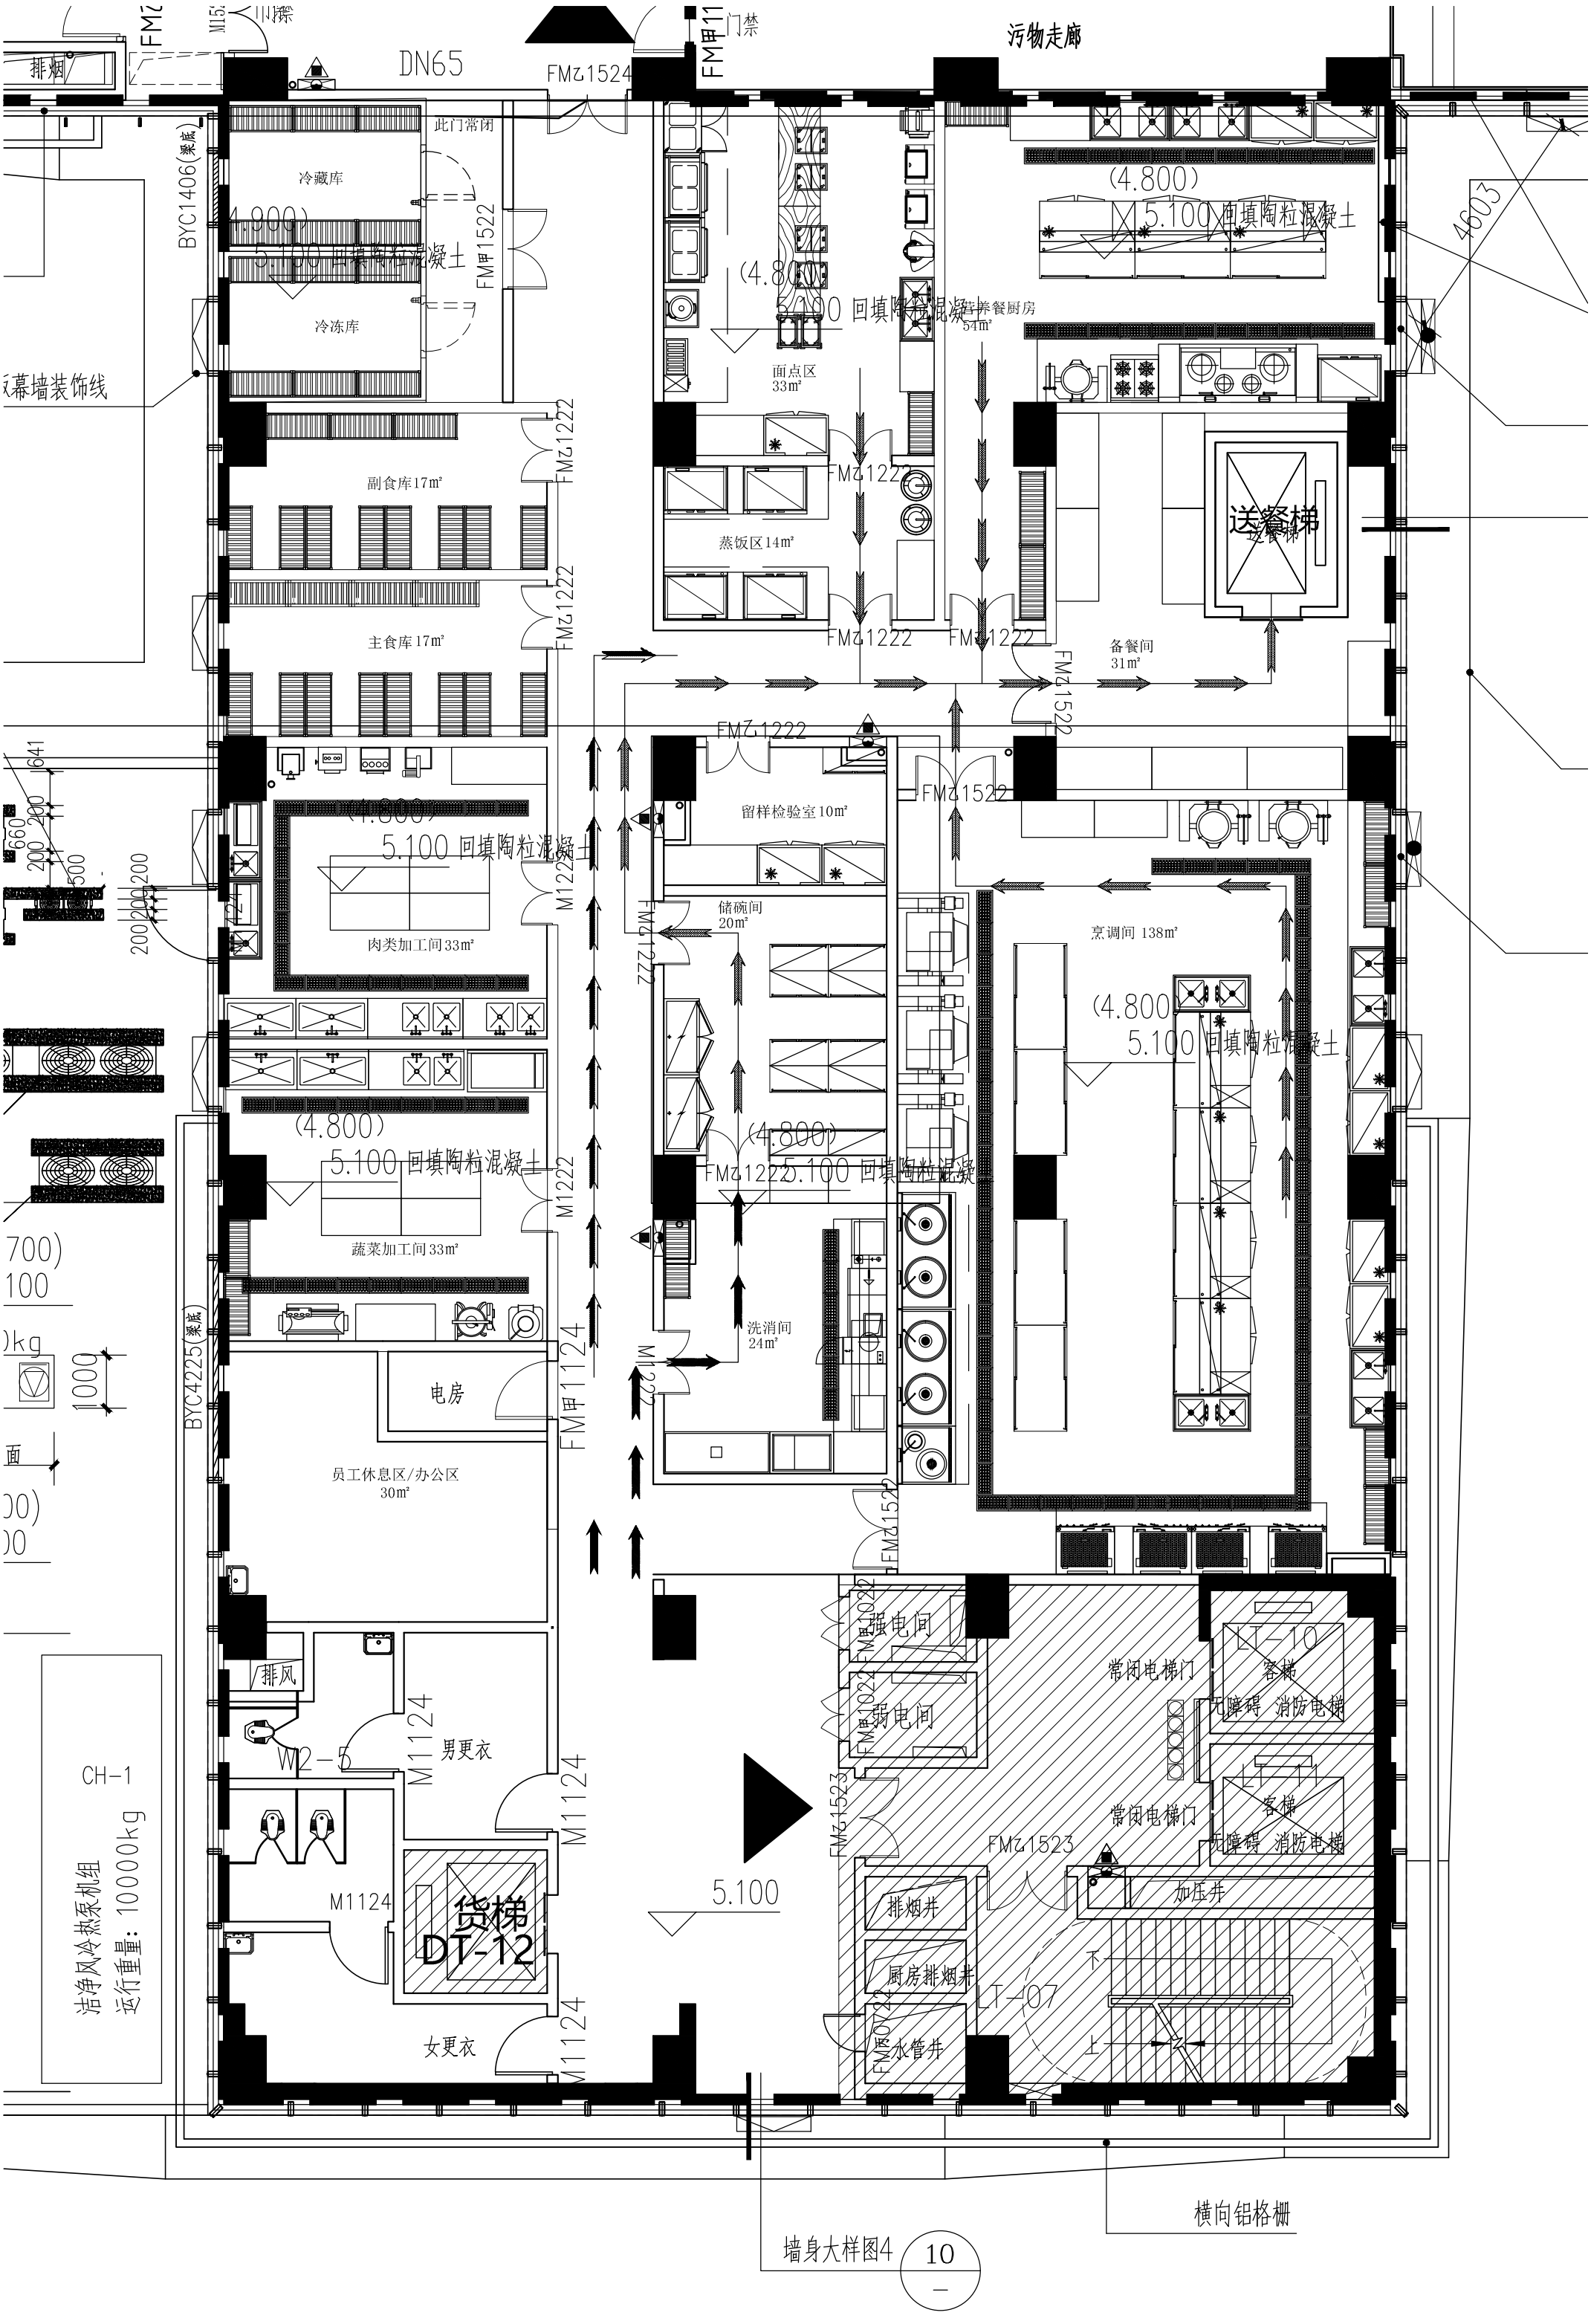
污物走廊
排烟
DN65
FMz1524
FM甲11
门禁
此门常闭
冷藏库
冷冻库
BYC1406(梁底)
FM甲1522
(4.800)
5.100 回填陶粒混凝土
幕墙装饰线
副食库17m²
主食库17m²
FMz1222
面点区
33m²
蒸饭区14m²
营养餐厨房
54m²
送餐梯
备餐间
31m²
FMz1522
肉类加工间33m²
留样检验室10m²
储碗间
20m²
烹调间 138m²
蔬菜加工间33m²
洗消间
24m²
M1222
电房
员工休息区/办公区
30m²
BYC4225(梁底)
FM甲1124
排风
W2-5
男更衣
女更衣
M1124
货梯
DT-12
5.100
强电间
弱电间
FM甲1022
常闭电梯门
LT-10
客梯
无障碍 消防电梯
LT-11
FMz1523
加压井
排烟井
厨房排烟井
水管井
LT-07
CH-1
洁净风冷热泵机组
运行重量：10000kg
墙身大样图4
10
横向铝格栅